




1 CORTE 01
1:50

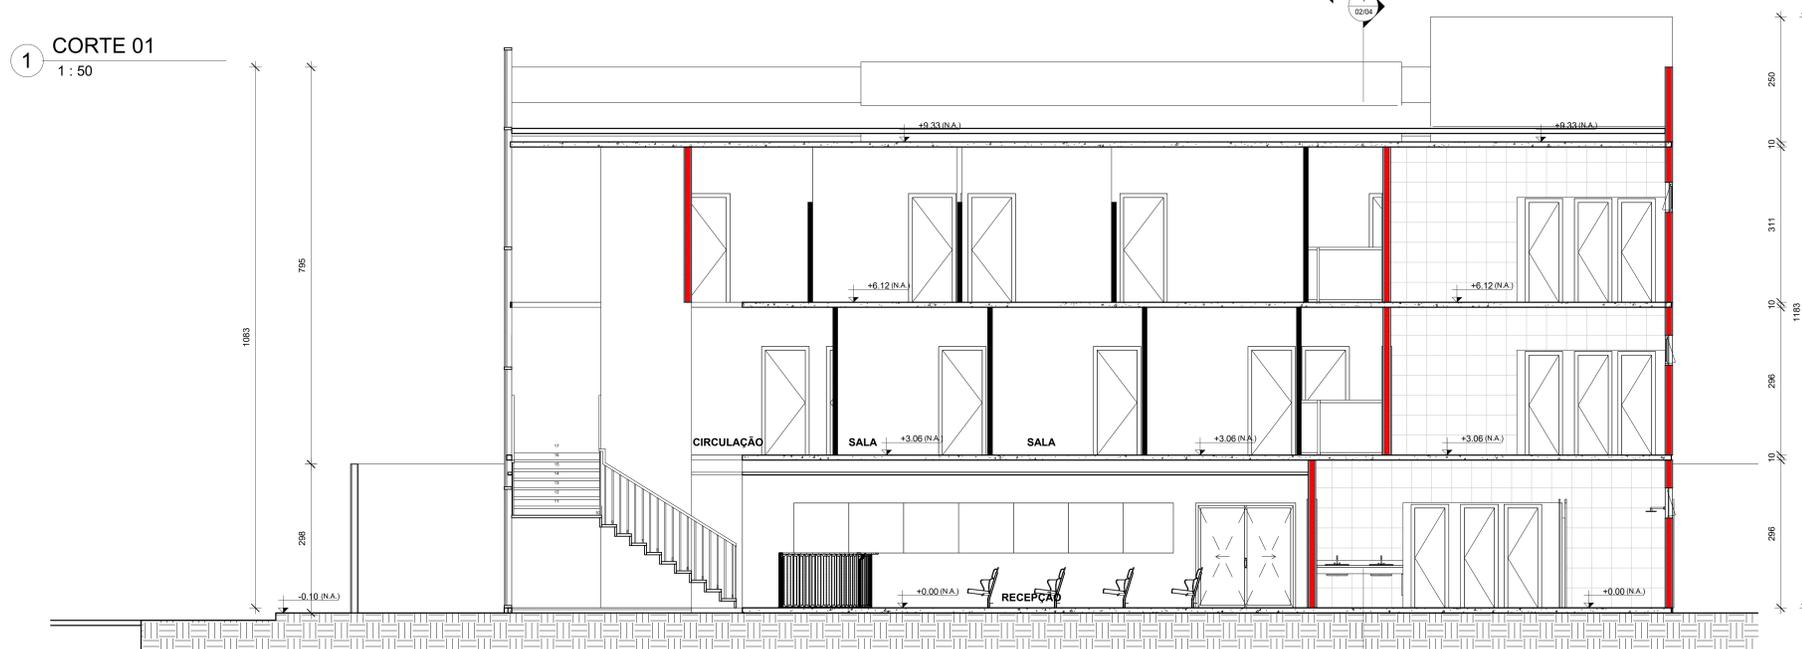

2 CORTE 02
1:50

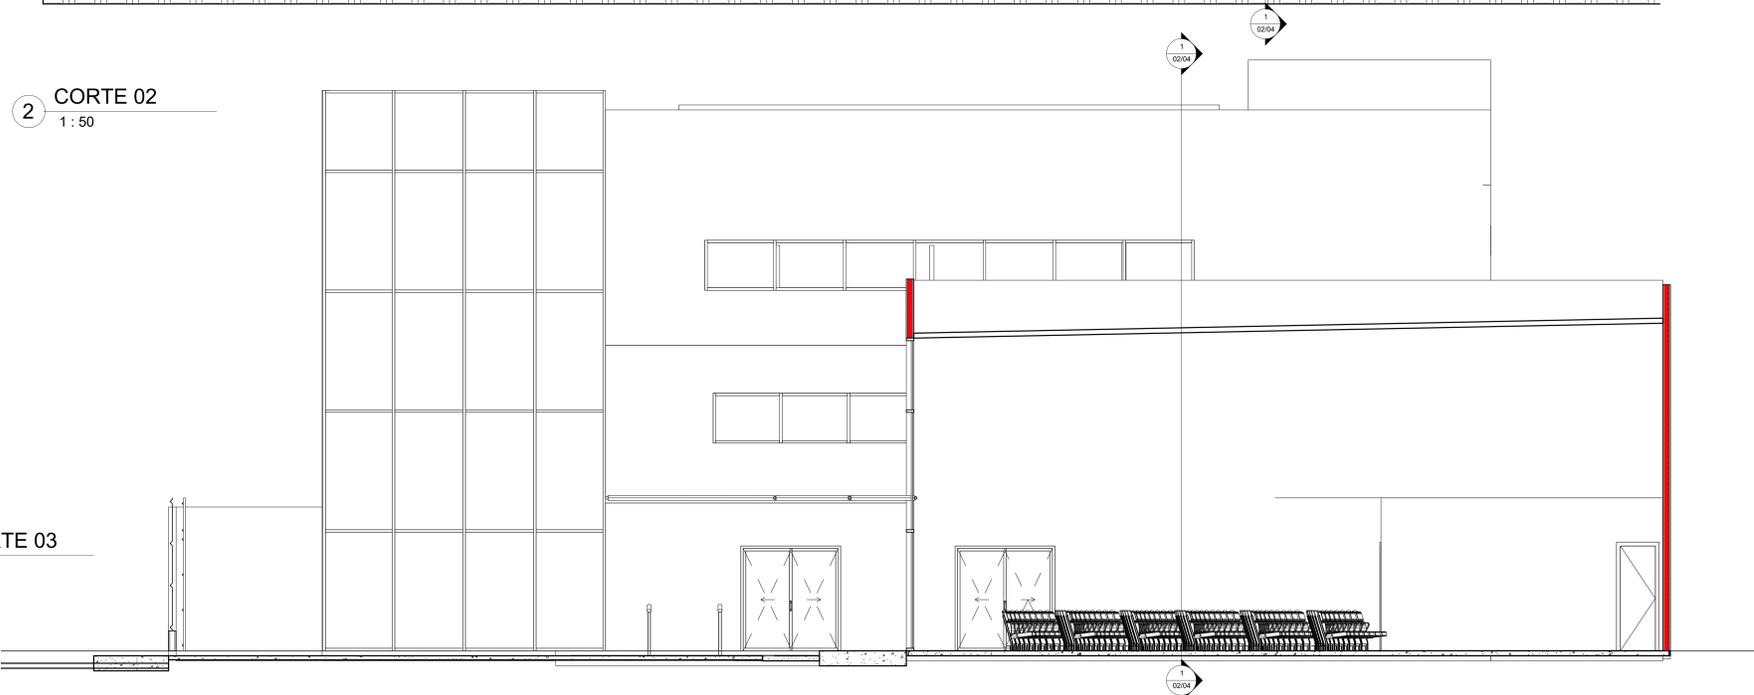

3 CORTE 03
1:50

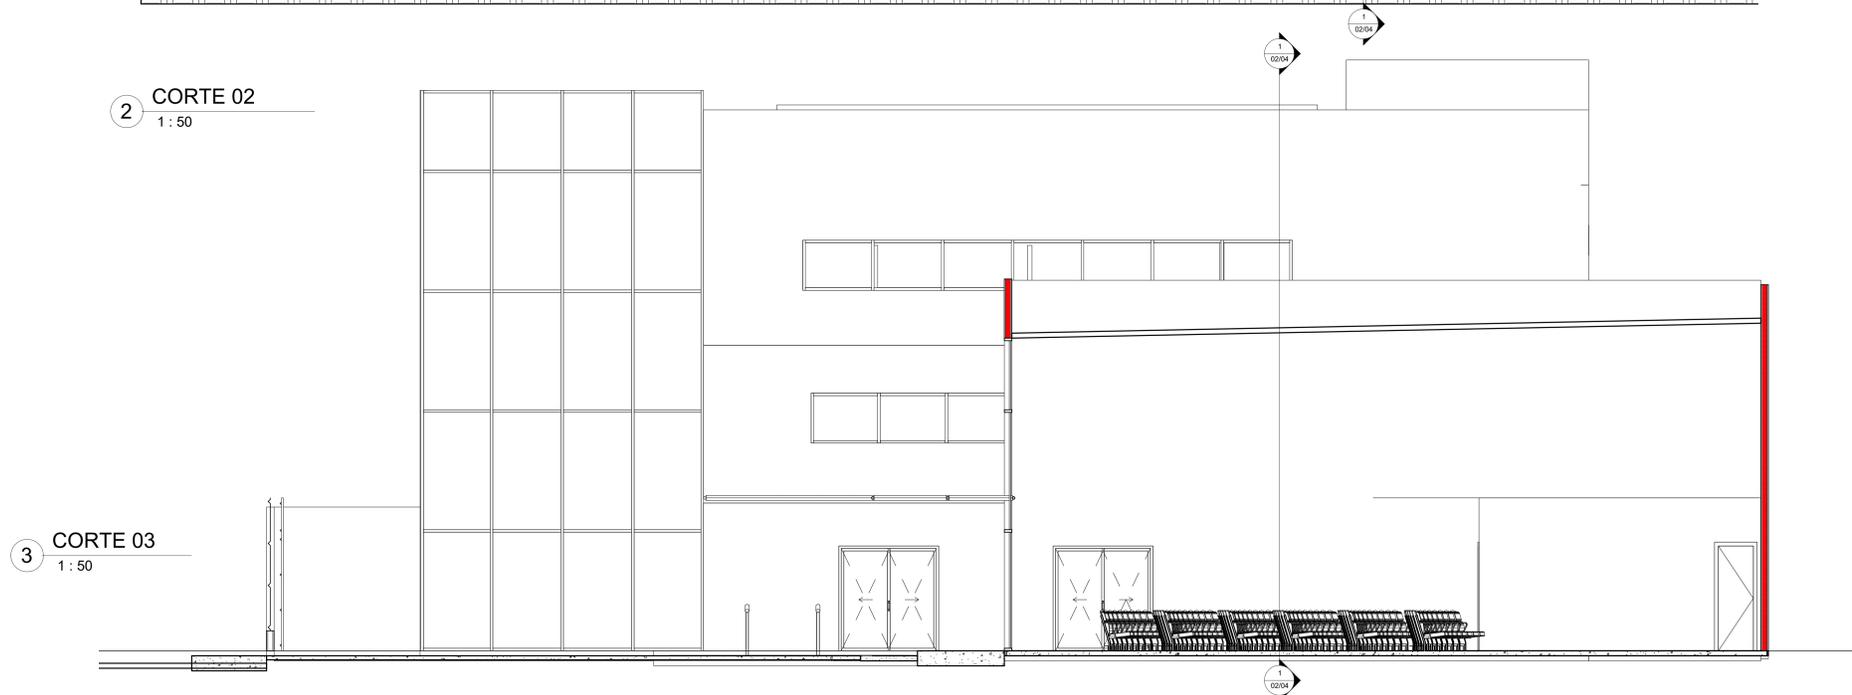

Vivacidade - Rua Marquês de Pombal, 71
Cobalândia - Vila Velha - ES - CEP 89.111-190
Tel: 27 3140-8644 - E-mail: contato@vivacidade.org.br
www.vivacidade.org.br



PROJETO ARQUITETÔNICO

RUA ASPIAZA VAREJÃO, CENTRO, VIANA

Proprietário: CAMARA MUNICIPAL DE VIANA

Autor do Projeto: _____

Projeto: _____

Responsável Técnico: _____

Correção desta planilha: _____

Data: 10/16/21 Estado: Indicada

Coordenador: _____ Planilha nº: 02/04

Equipe Técnica: Autor

Data: _____ Descrição: _____ Responsável: _____
