




1 ELEVÇÃO FRONTAL
1 : 75

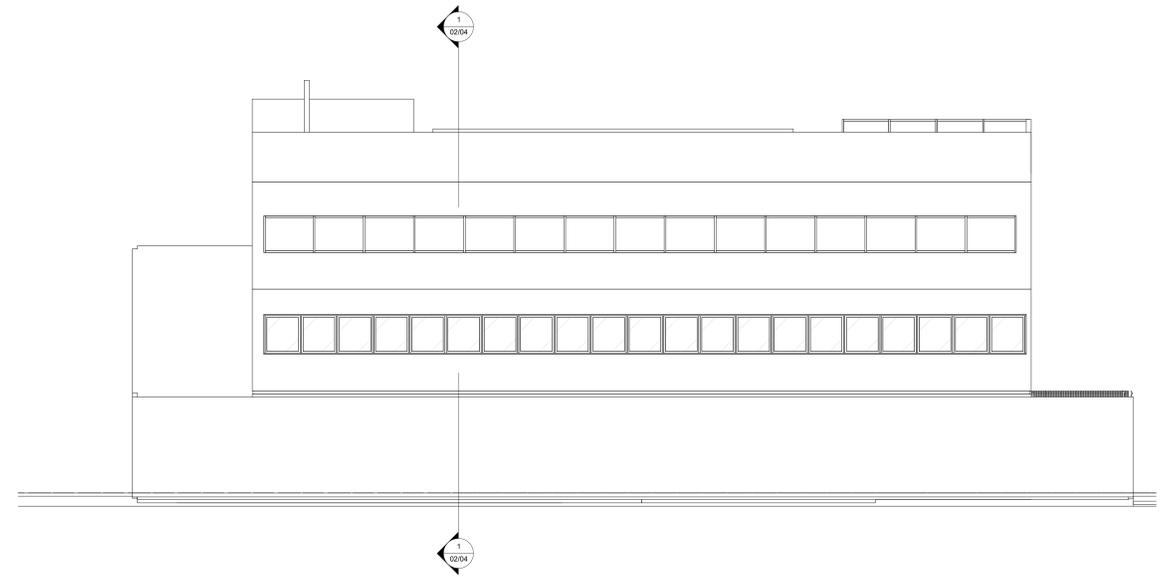

2 ELEVÇÃO DE FUNDOS
1 : 75

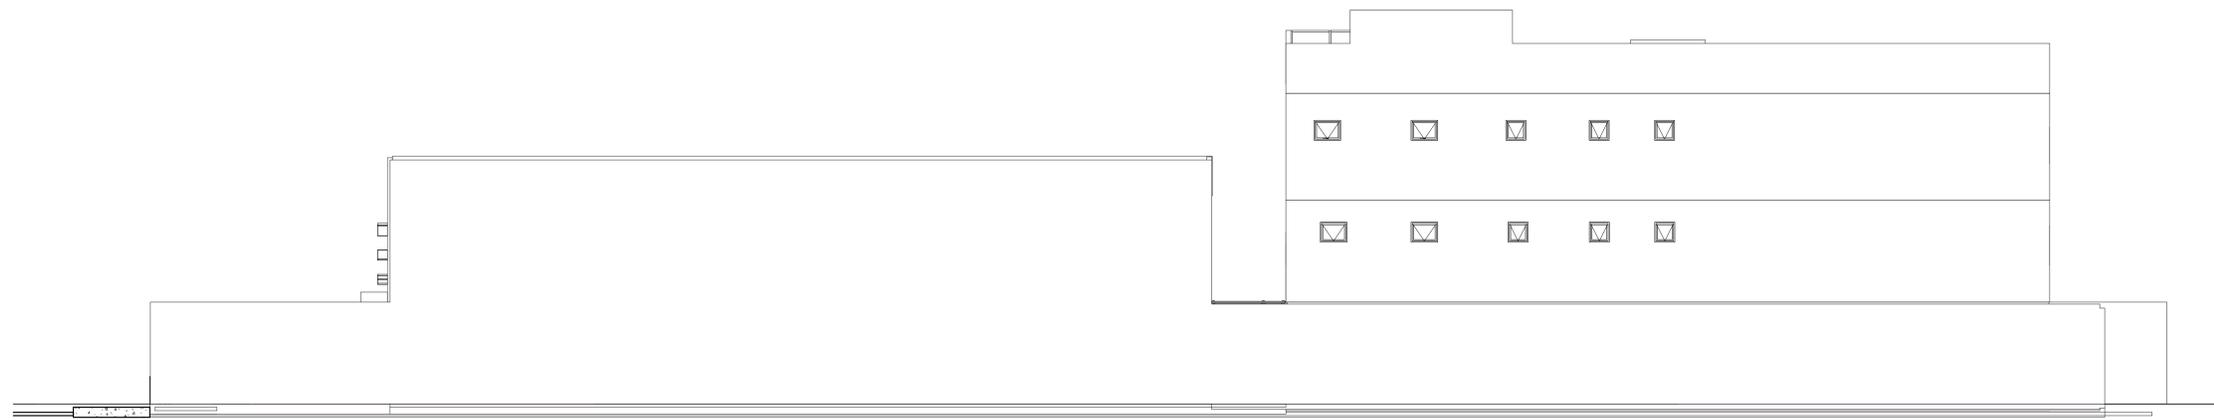

3 Fachada Frontal
1 : 75

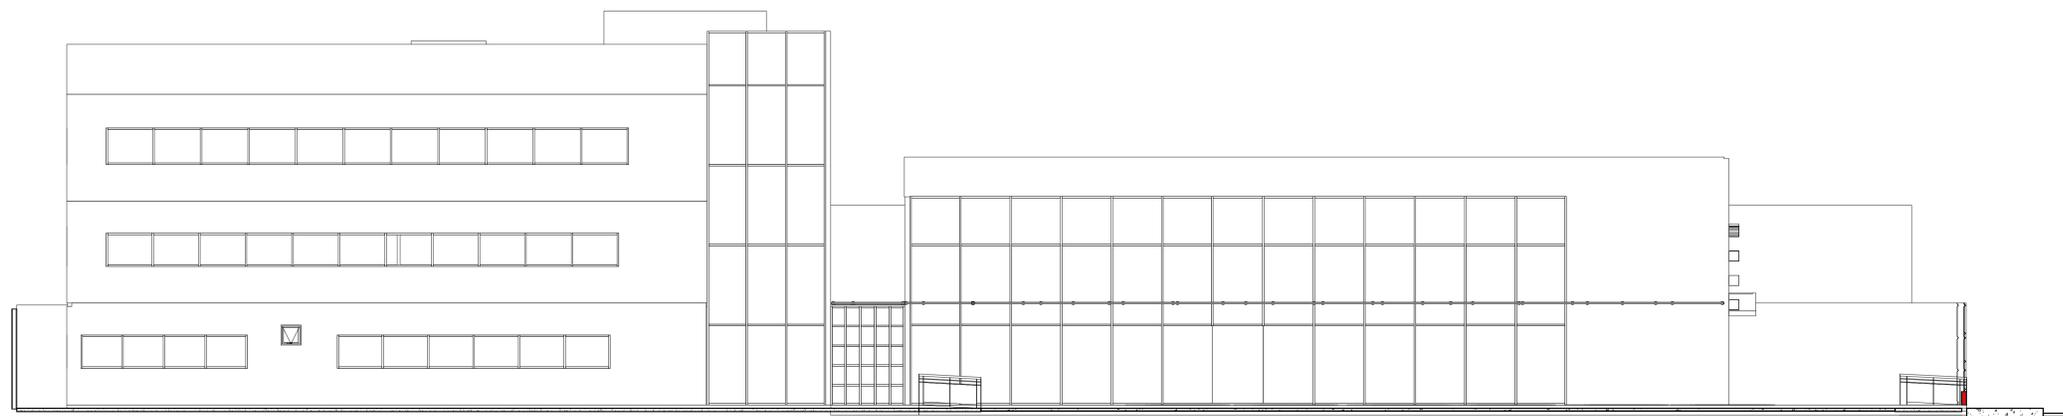

4 Fachada Lateral
1 : 75

Vivacidade - Rua Marquês, 71
Cobalinda - Vila Velha - ES - CEP 91.111-190
Tel: 27 3140-8644 - E-mail: contato@vivacidade.org.br
www.vivacidade.org.br



PROJETO ARQUITETÔNICO

Proprietário: CAMÁRA MUNICIPAL DE VIANA
Autor do Projeto: JULIANO MOTTA SILVA
Responsável Técnico:

Correção final projeto:
Data: 10/16/21 Estado: Indicada
Coordenador: Flávio Jr.
Equipe Técnica:
Autor: **03/04**

Data	Descrição	Responsável