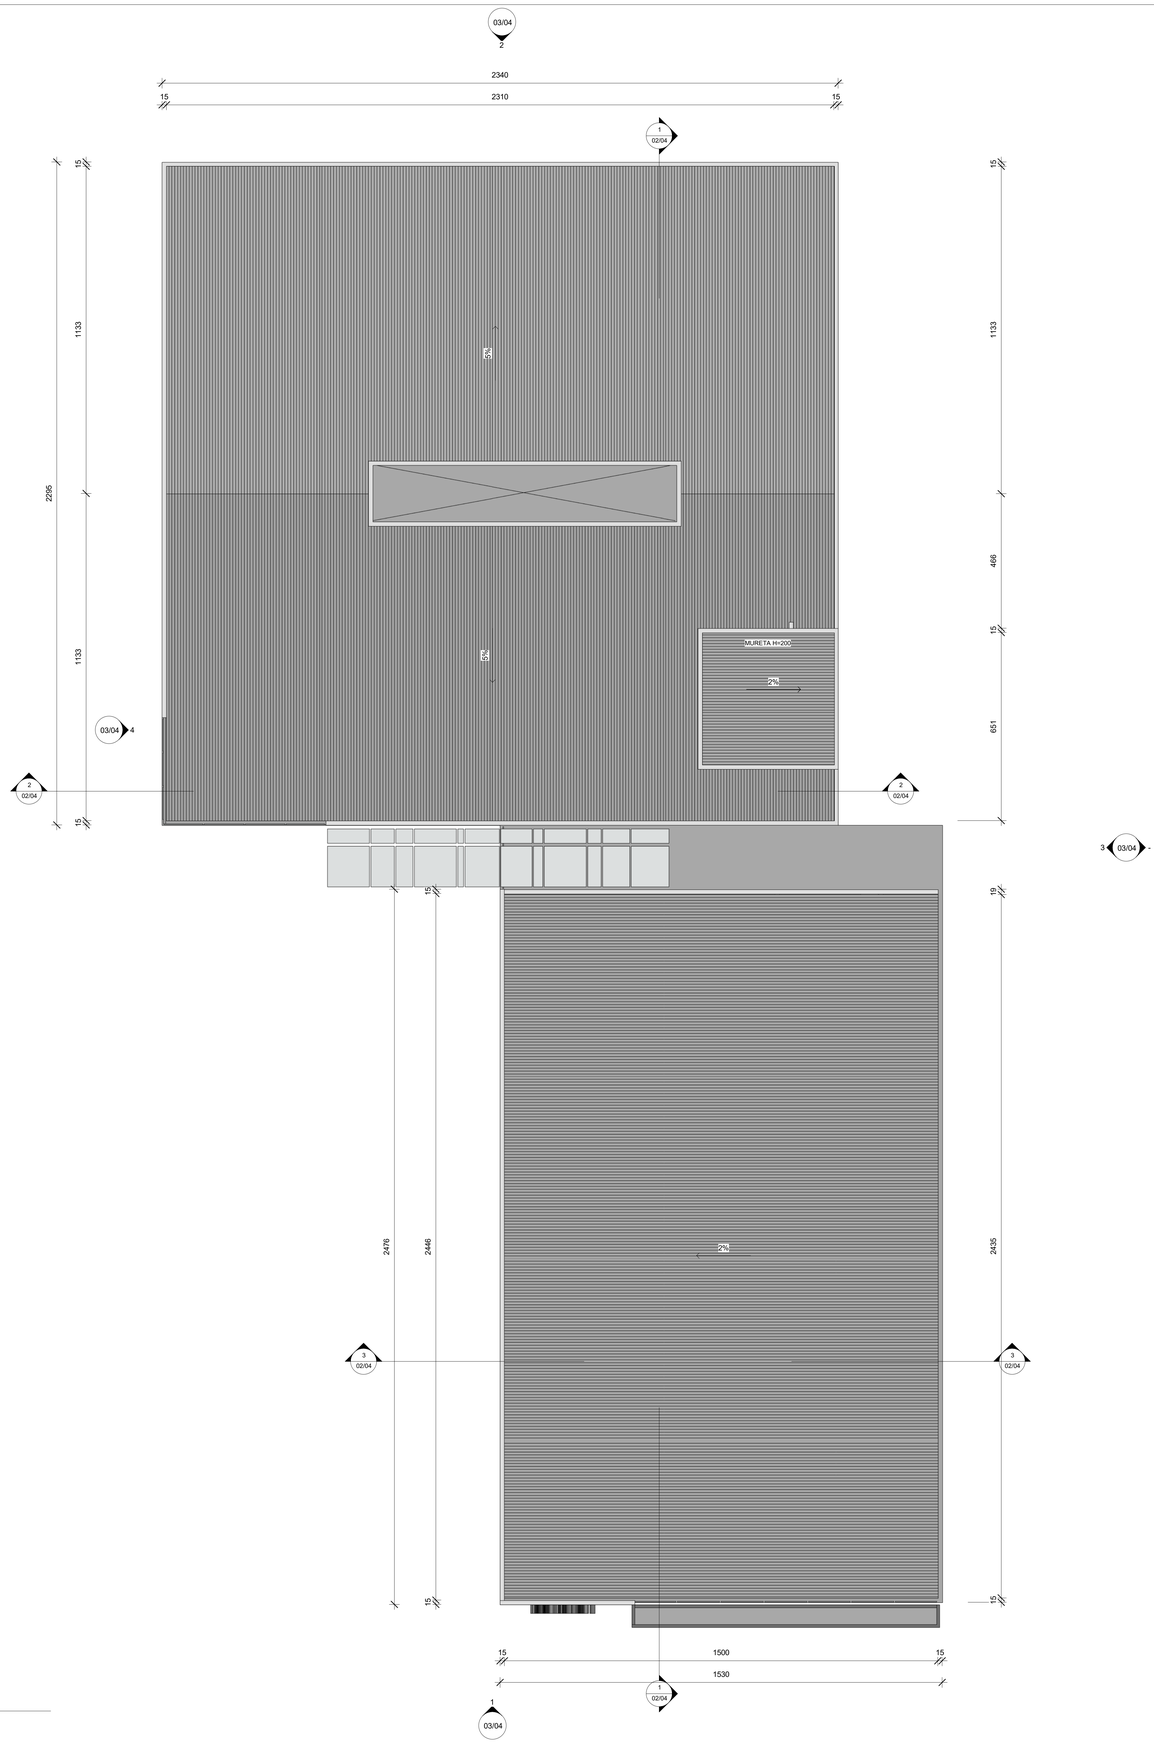

1 Planta de Telhado
1 : 75

Vivacidade - Rua Marcinópolis, 71
Cobilândia - Vila Velha - ES - CEP 29.111-190
Tel: 27 3140-8644 - E-mail: contato@vivacidade.arq.br
www.vivacidade.arq.br

VIVACIDADE
Arquitetura e Urbanismo

Projeto de Arquitetura:

PROJETO ARQUITETÔNICO

RUA ASPÁZIA VAREJÃO, CENTRO, VIANA

Proprietário:

CAMÂRA MUNICIPAL DE VIANA

Autor do Projeto:

JULIANO MOTTA SILVA

Responsável Técnico:

Conteúdo desta prancha:

Data: 10/16/21 Escala: Indicada

Coordenação: Prancha Nº

Equipe Técnica:
Autor

04/04

Data	Descrição:	Responsável: